

0m 1m 2m 5m

A3 - 1 : 100


VK d.d. 19 feb 2021




BNr.1

12 appartementen Van Douverenstraat 5A

Horst a/d Maas

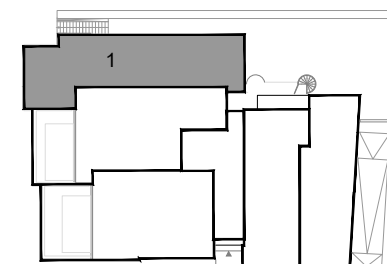

Situatie
Begane Grondvloer

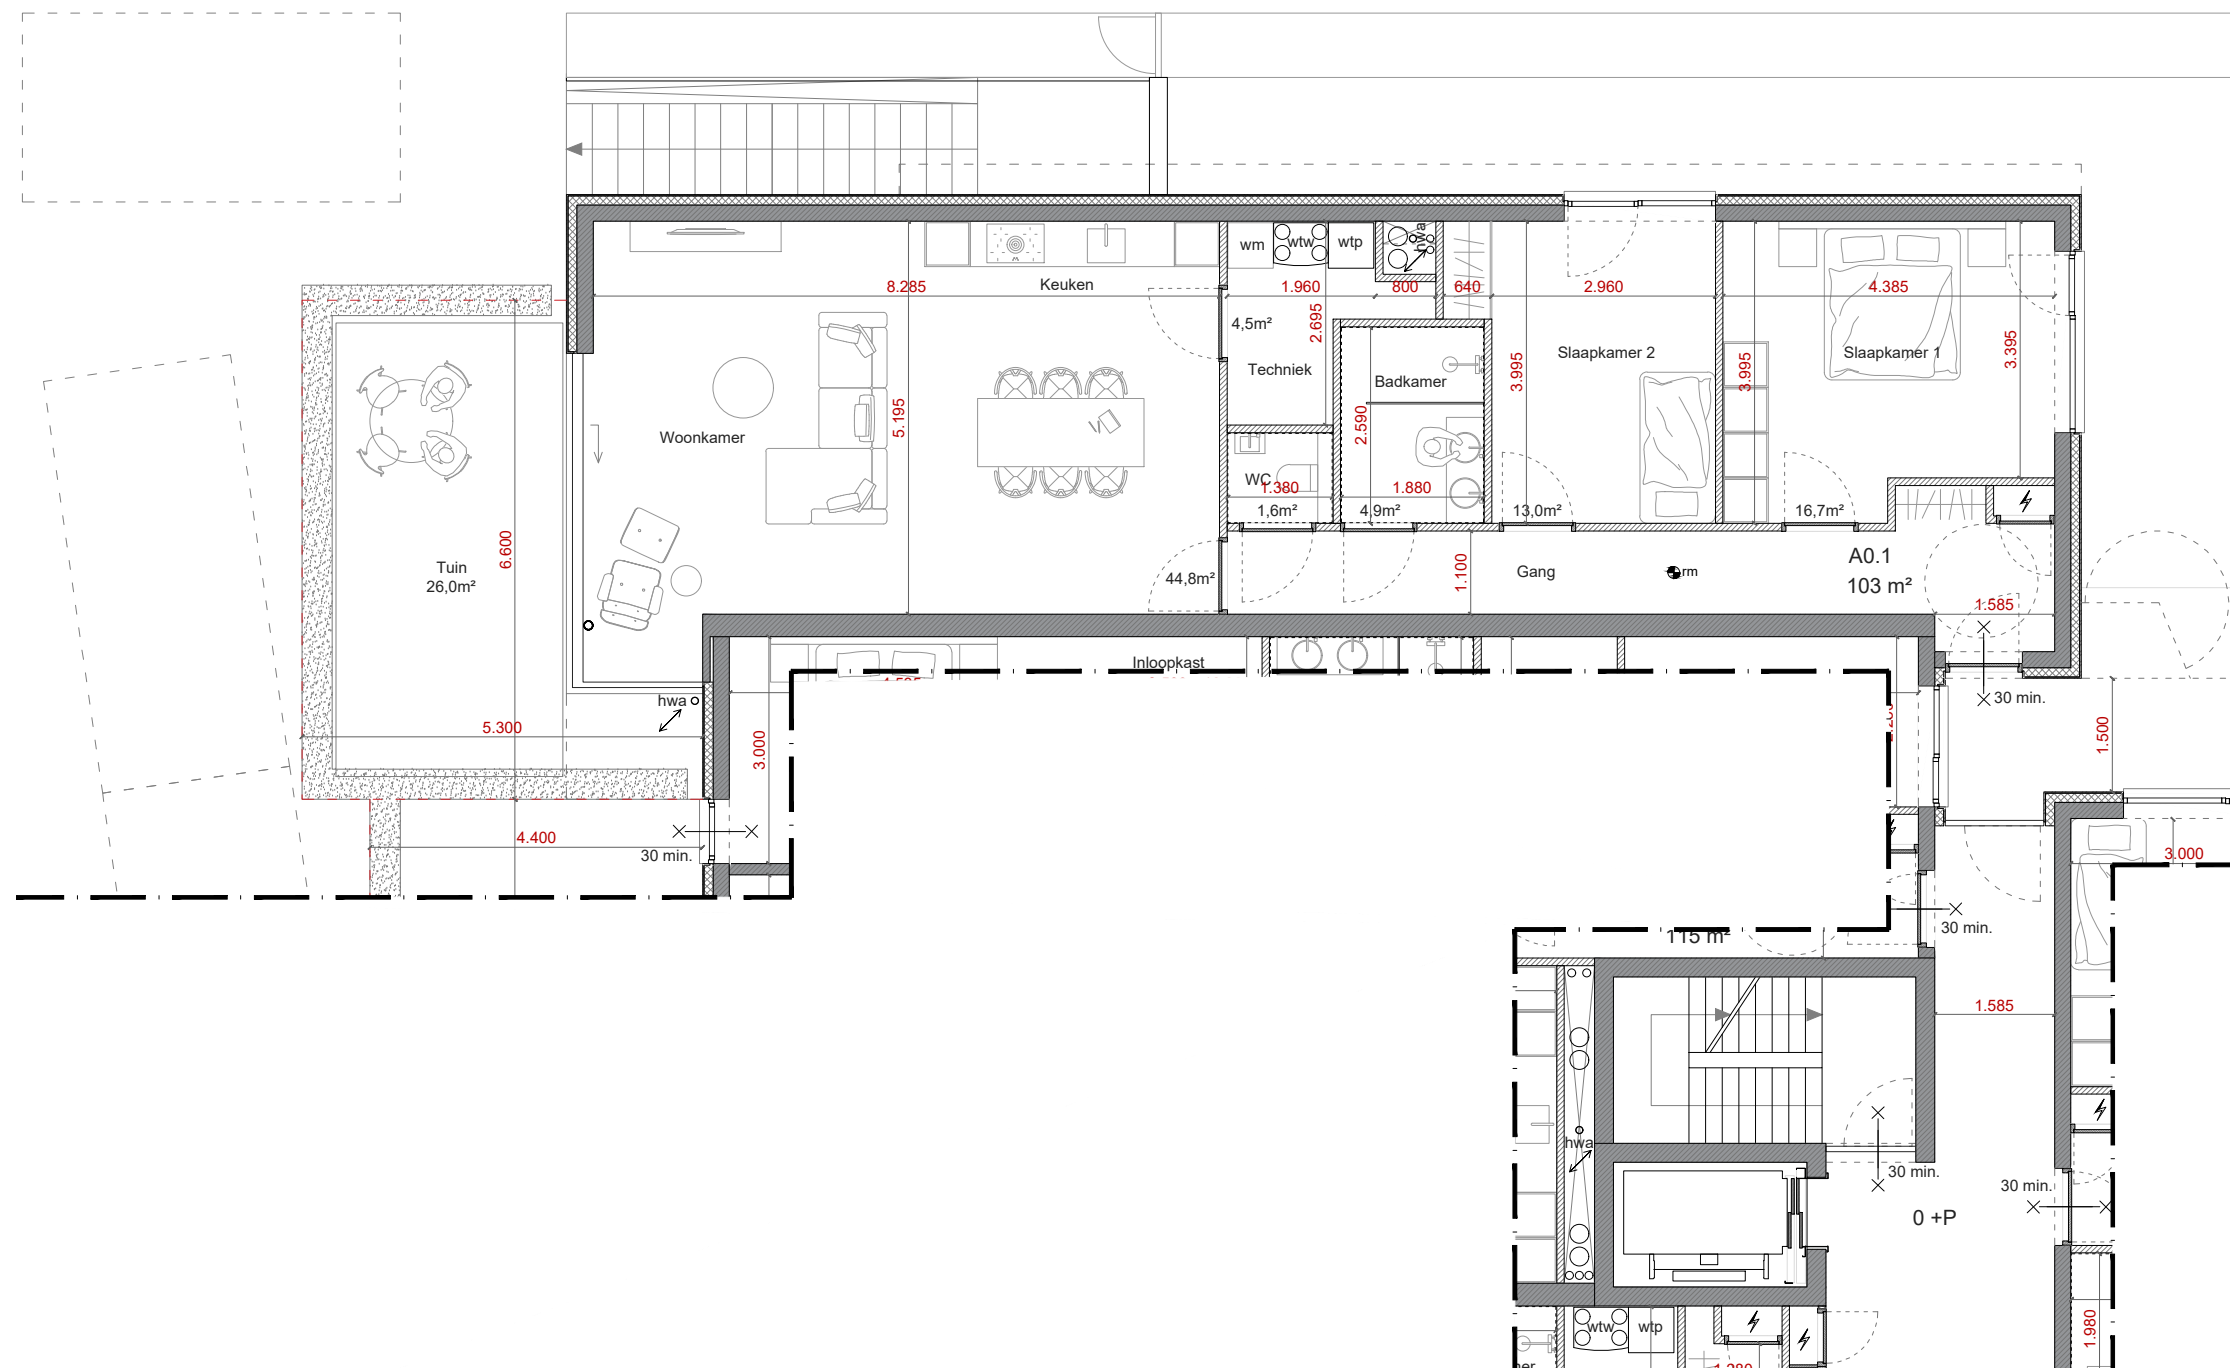

Plattegrond
Appartement BNr.1

De maatvoering op de tekening circa maten, de exacte maten worden in het werk bepaald.



Koraalrood 153
2718 SB
Zoetermeer

info@bureauANS.nl
+31 6 107 150 49

www.bureauANS.nl

0m 1m 2m 5m

A3 - 1 : 100



VK d.d. 19 feb 2021



BNr.1

12 appartementen Van Douverenstraat 5A

Horst a/d Maas

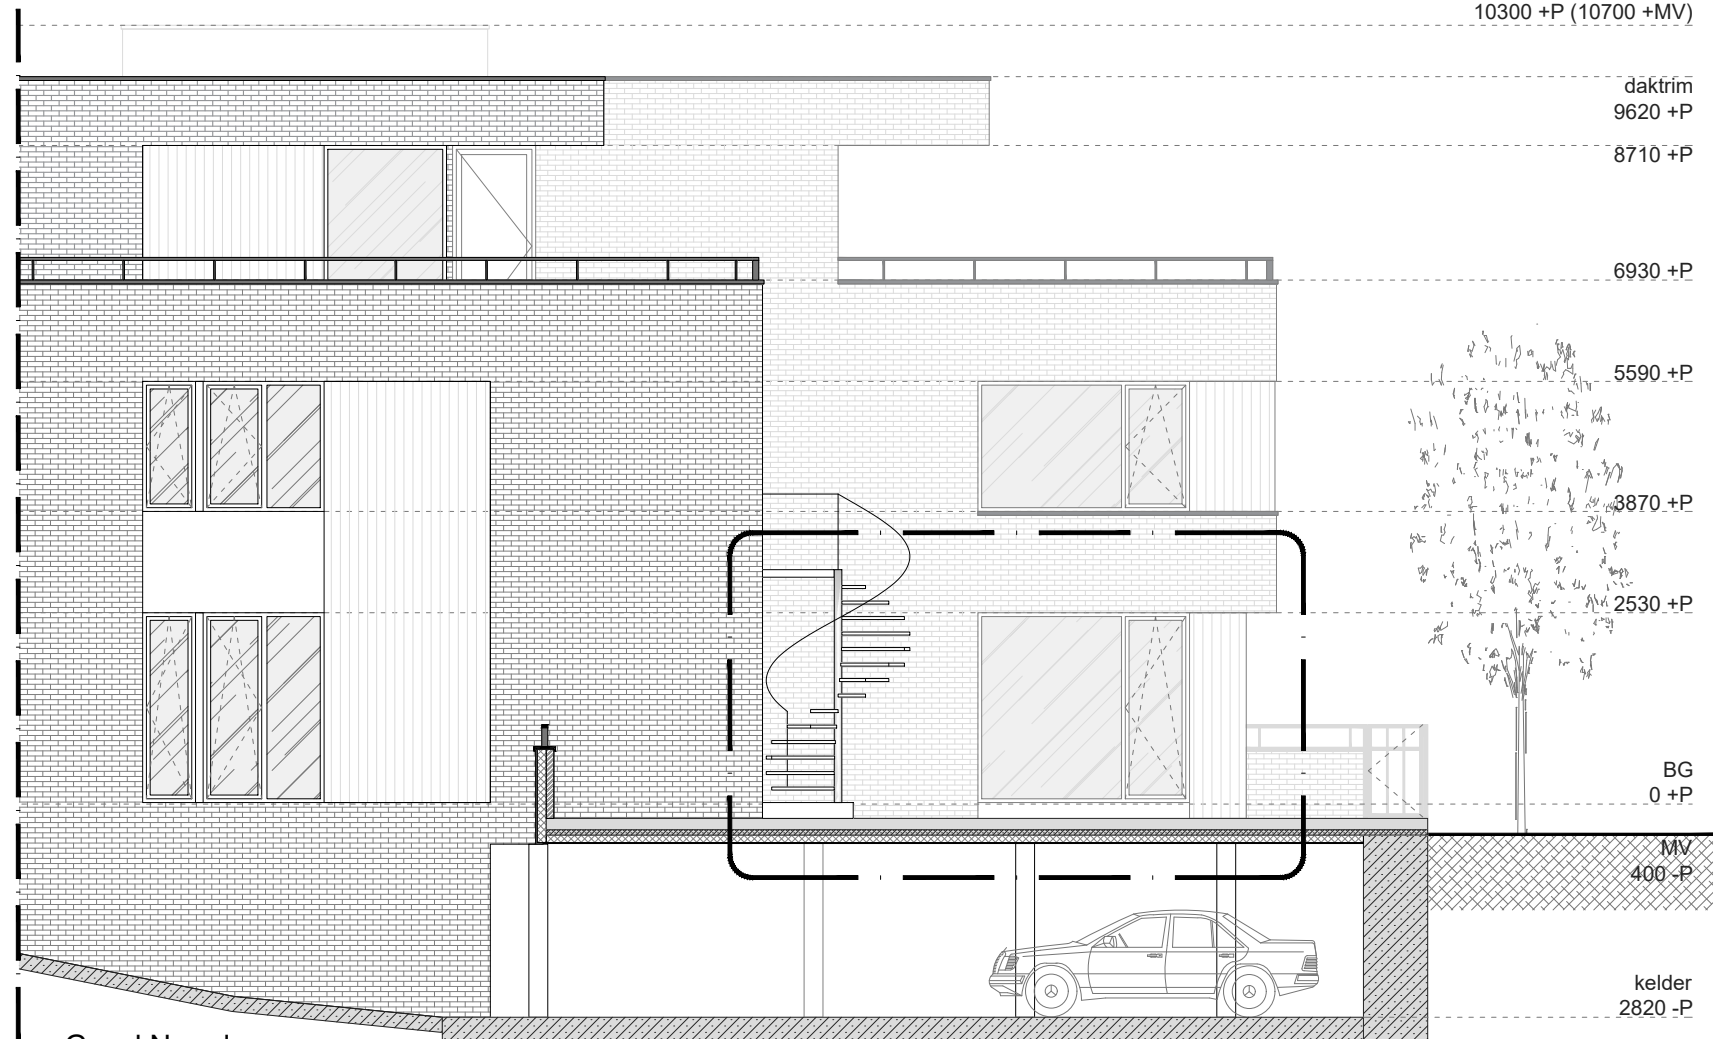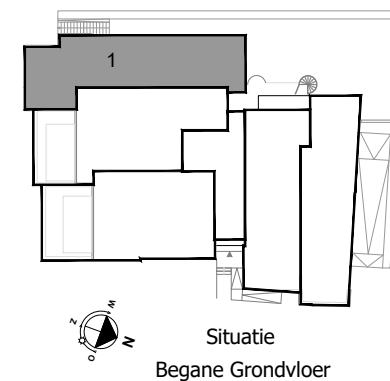

Gevel Noord

max
10300 +P (10700 +MV)

max
10300 +P (10700 +MV)

daktrim
9620 +P
8710 +P

daktrim
9620 +P
8710 +P

6930 +P

6930 +P

5590 +P

5590 +P

3870 +P

3870 +P

2530 +P

2530 +P

BG
0 +P

BG
0 +P

MV
400 -P

MV
400 -P

Geveltekening 1
Appartement BNr.1

Gevel Zuid

De maatvoering op de tekening circa maten, de exacte maten worden in het werk bepaald.

BUREAU
ANS
ARCHITECTUUR

Koraalrood 153
2718 SB
Zoetermeer

info@bureauANS.nl
+31 6 107 150 49

www.bureauANS.nl

0m 1m 2m 5m

A3 - 1 : 100

VK d.d. 19 feb 2021




BNr.1

12 appartementen Van Douverenstraat 5A

Horst a/d Maas



Situatie
Begane Grondvloer

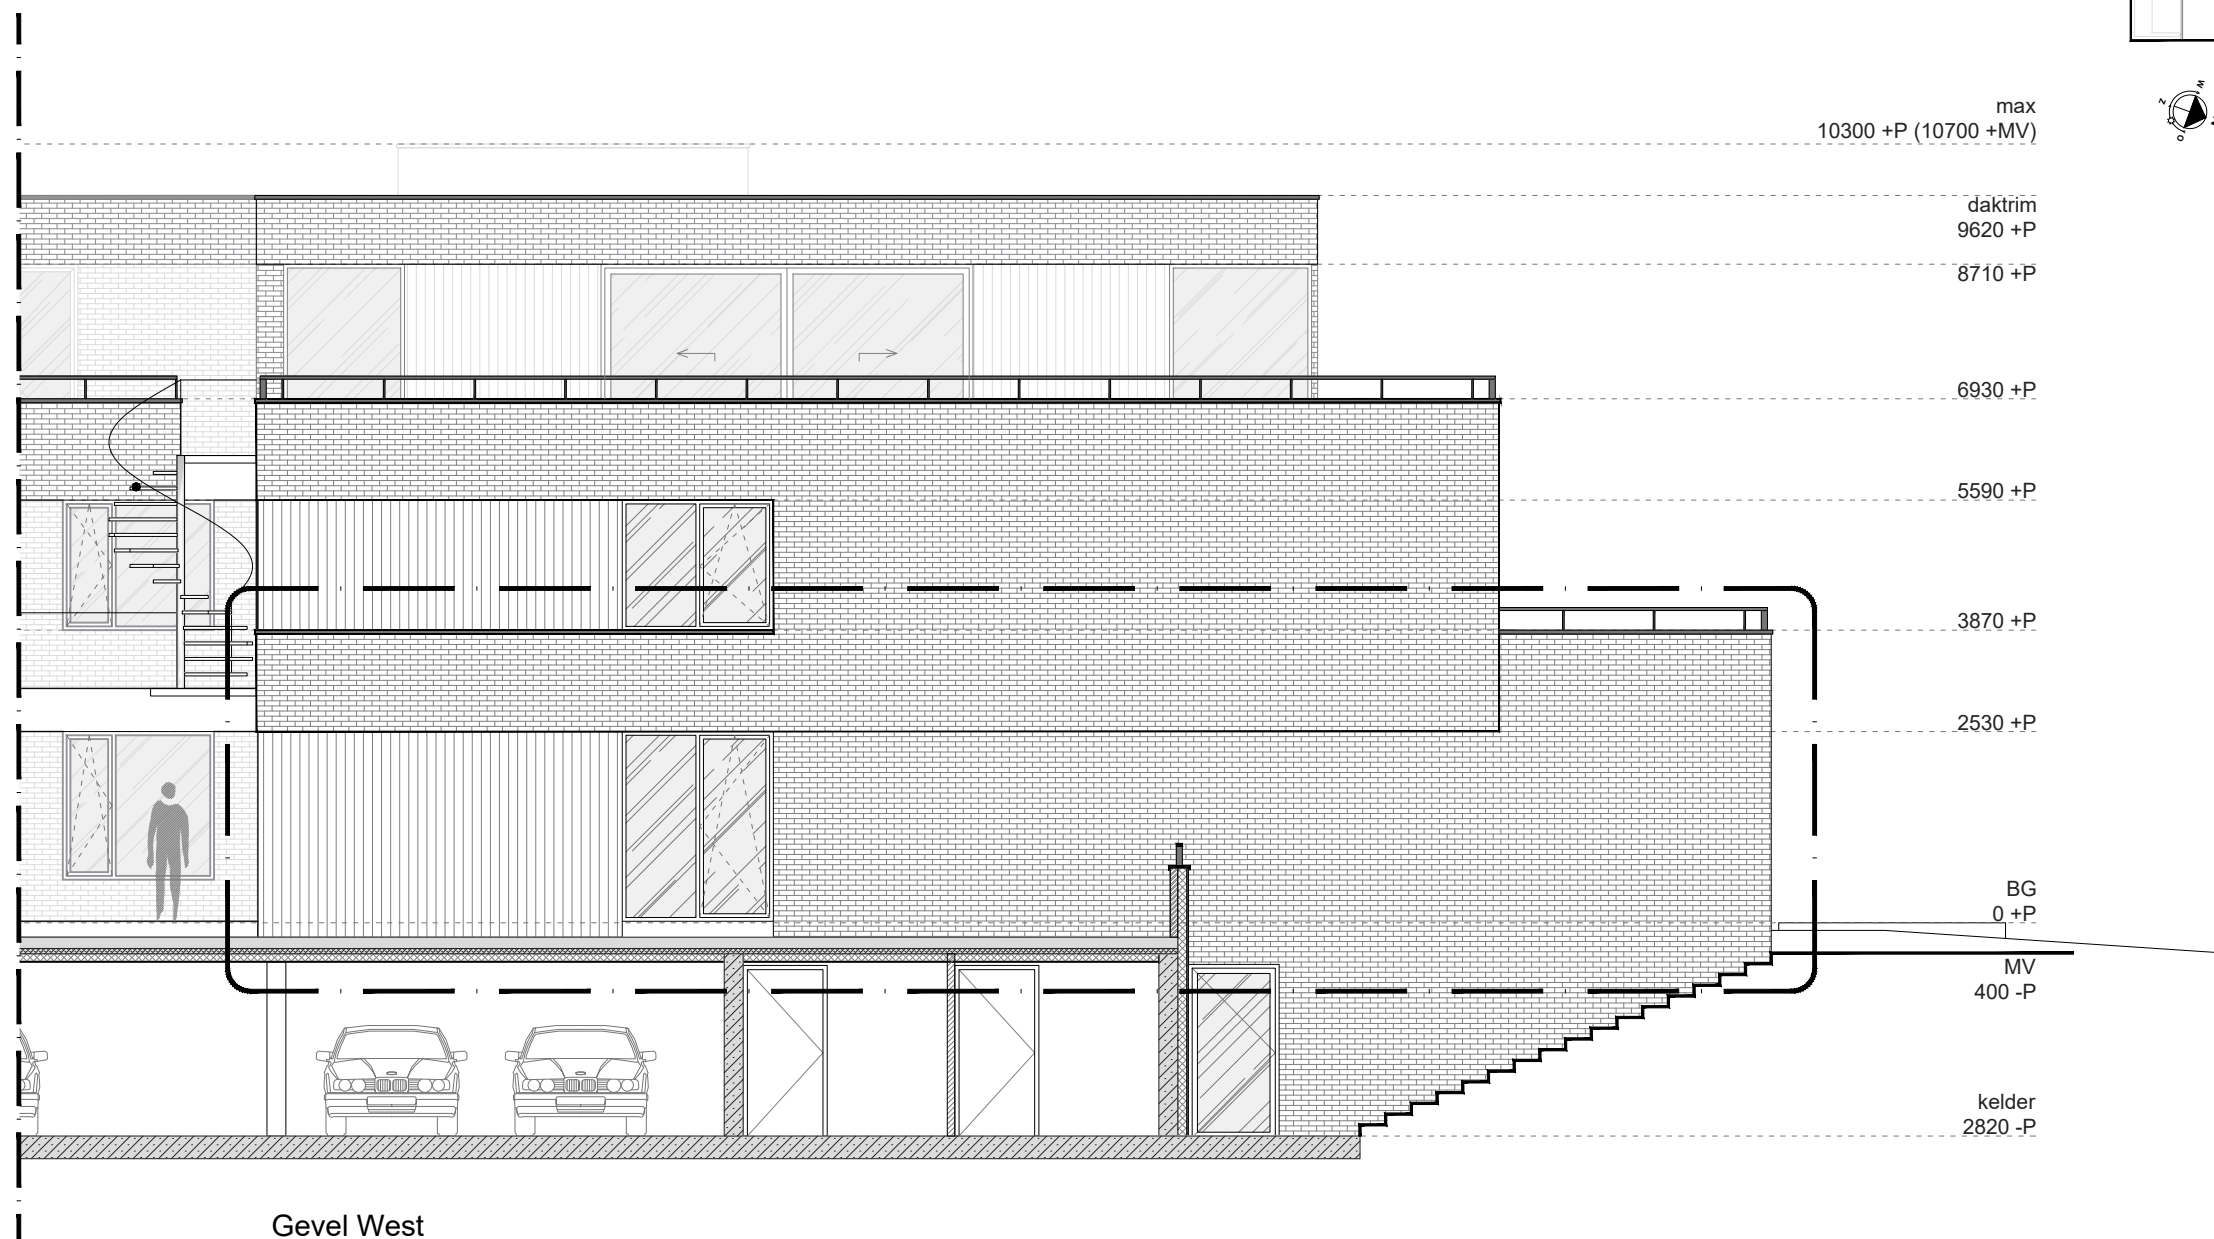

Gevel West

Geveltekening 2
Appartement BNr.1

De maatvoering op de tekening circa maten, de exacte maten worden in het werk bepaald.



Koraalrood 153
2718 SB
Zoetermeer

info@bureauANS.nl
+31 6 107 150 49

www.bureauANS.nl