



0m 1m 2m 5m

A3 - 1 : 100 VK d.d. 19 feb 2021



BNr.11

12 appartementen Van Douverenstraat 5A Horst a/d Maas

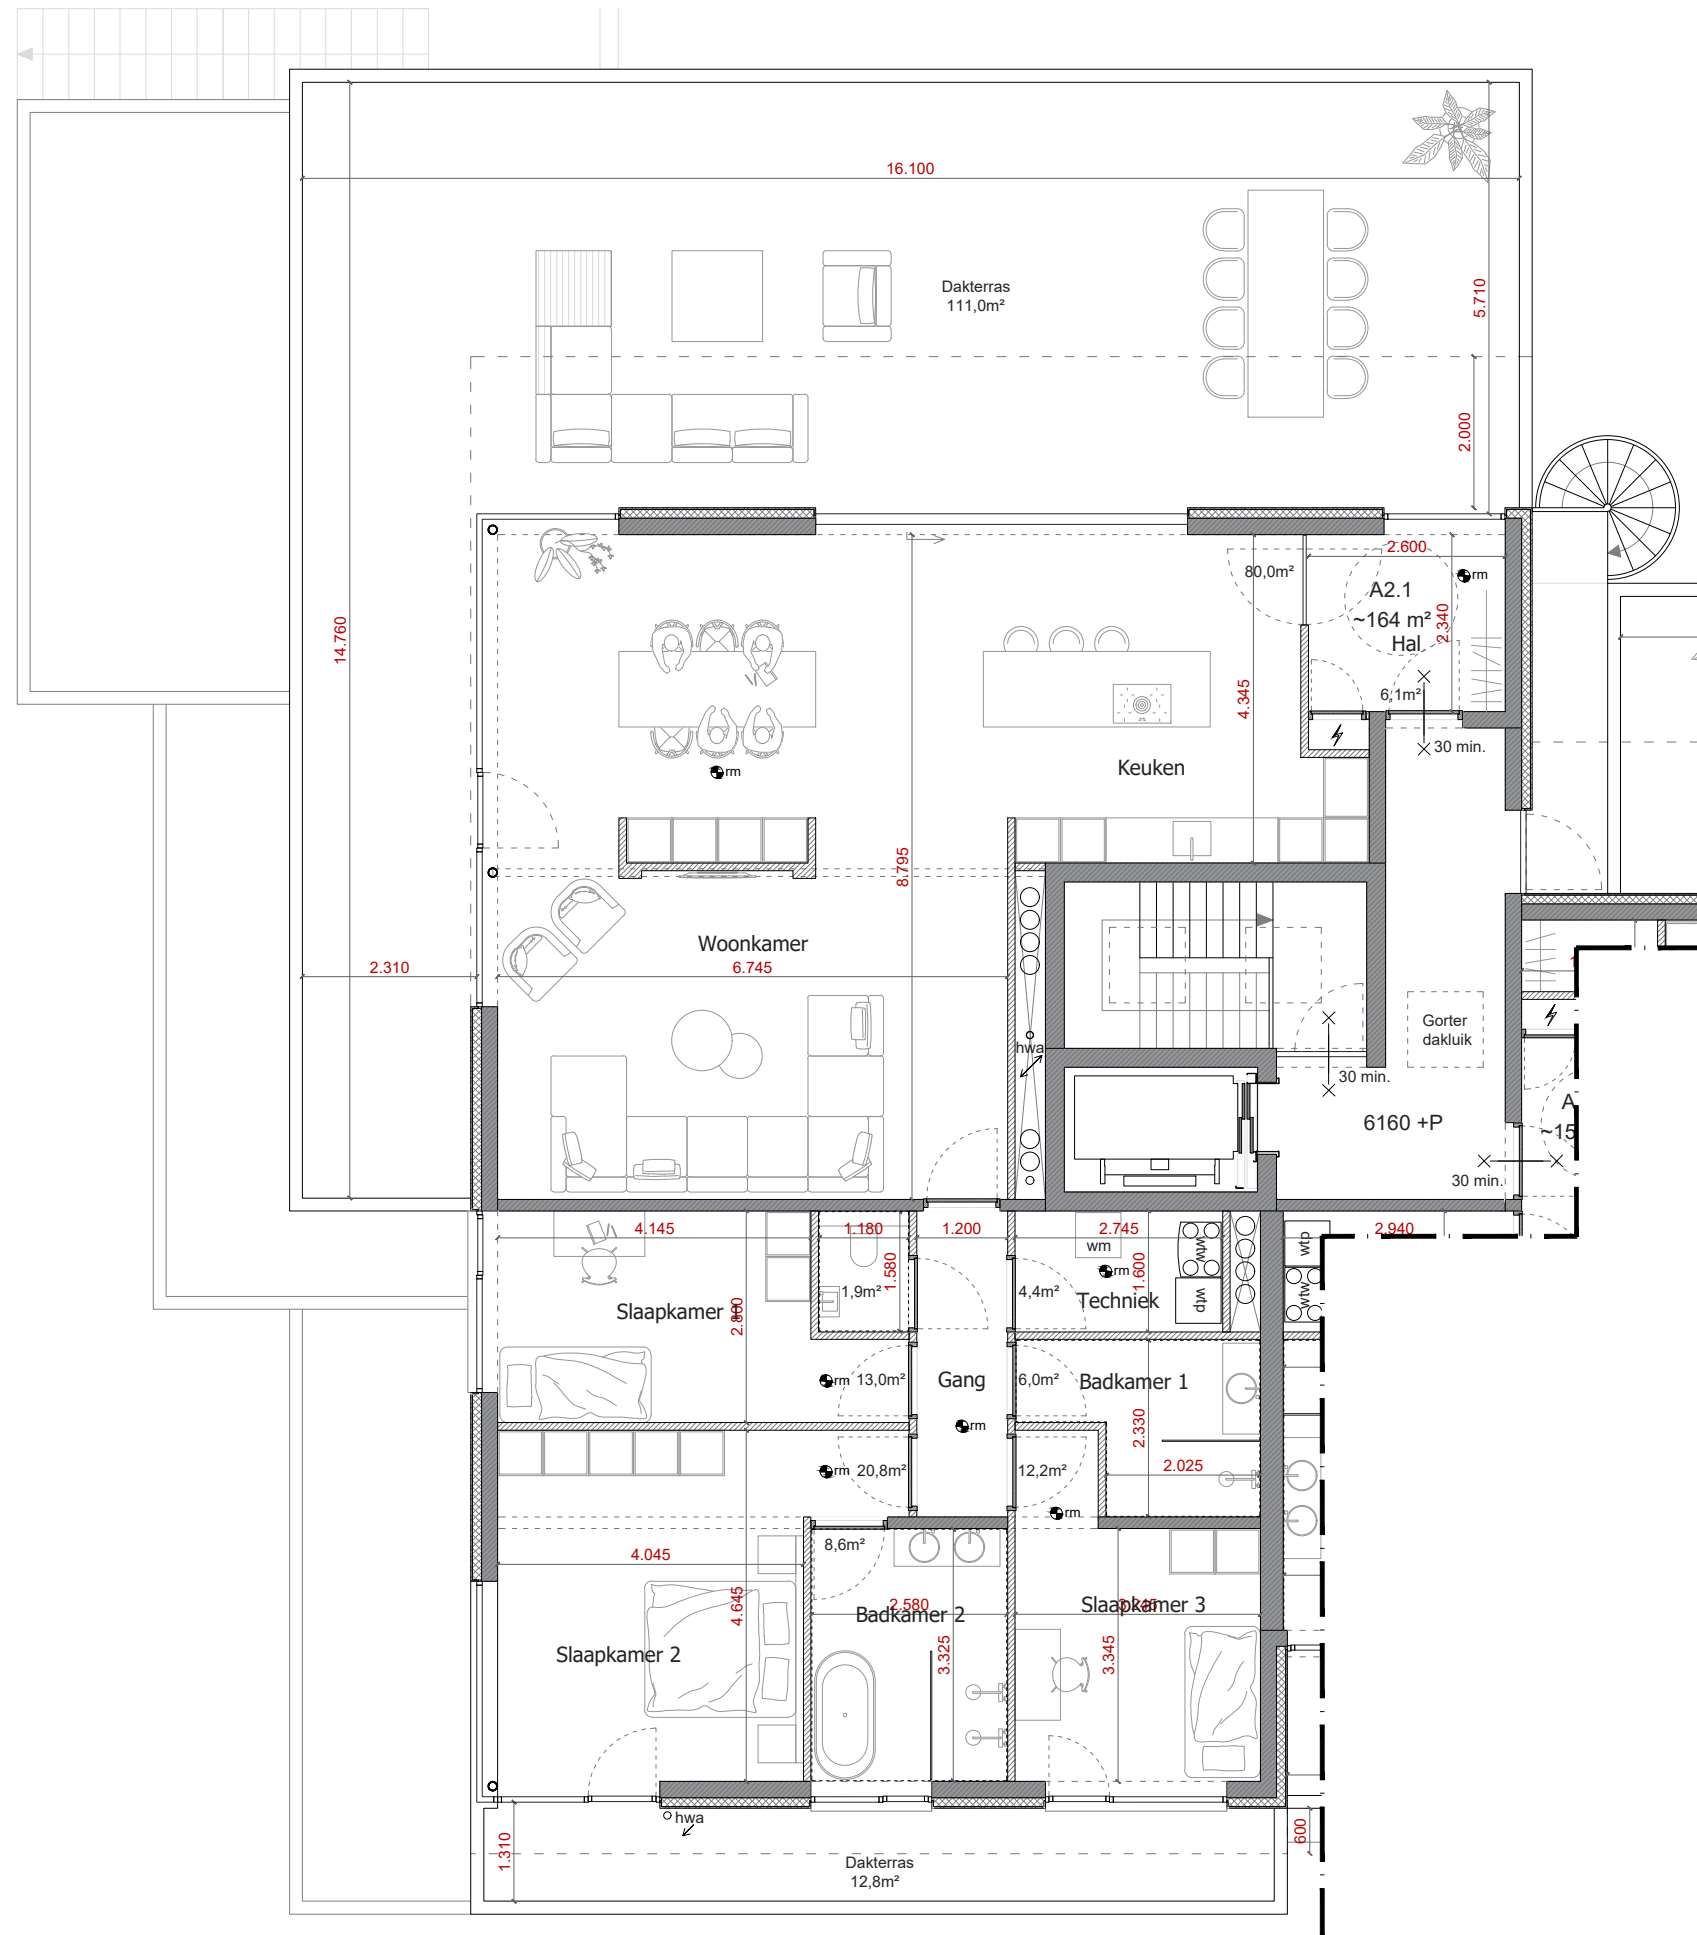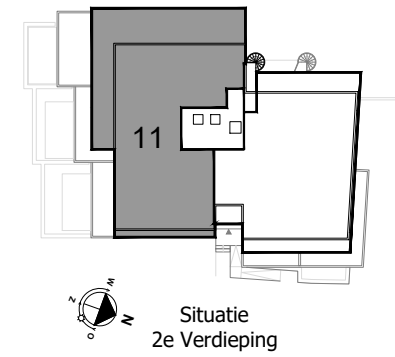

Plattegrond
Appartement BNr.11

De maatvoering op de tekening circa maten, de exacte maten worden in het werk bepaald.



Koraalrood 153
2718 SB
Zoetermeer

info@bureauANS.nl
+31 6 107 150 49

www.bureauANS.nl

0m 1m 2m 5m

A3 - 1 : 100 VK d.d. 19 feb 2021



BNr.11

max
10300 +P (10700 +MV)

daktrim
9620 +P

8710 +P

6930 +P

5590 +P

3870 +P

2530 +P


BG
0 +P

MV
400 -P

Gevel Oost

12 appartementen Van Douverenstraat 5A

Horst a/d Maas

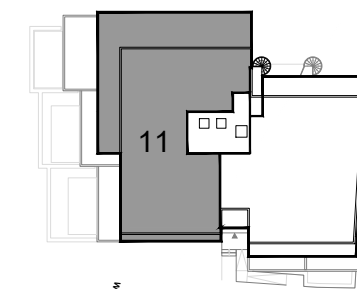

Situatie
2e Verdieping

max
10300 +P (10700 +MV)

daktrim
9620 +P

8710 +P

6930 +P

5590 +P

3870 +P

2530 +P

BG
0 +P

MV
400 -P

Gevel Zuid

max
10300 +P (10700 +MV)

daktrim
9620 +P

8710 +P

6930 +P


5590 +P

3870 +P

2530 +P

BG
0 +P

MV
400 -P

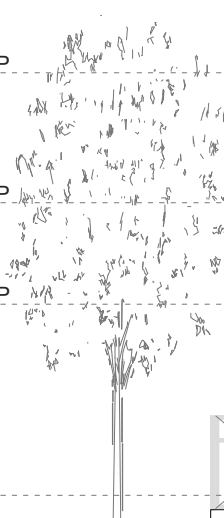

Koraalrood 153
2718 SB
Zoetermeer

info@bureauANS.nl
+31 6 107 150 49

www.bureauANS.nl

Geveltekening 1
Appartement BNr.11

De maatvoering op de tekening circa maten, de exacte maten worden in het werk bepaald.


0m 1m 2m 5m

A3 - 1 : 100 VK d.d. 19 feb 2021



BNr.11

12 appartementen Van Douverenstraat 5A Horst a/d Maas

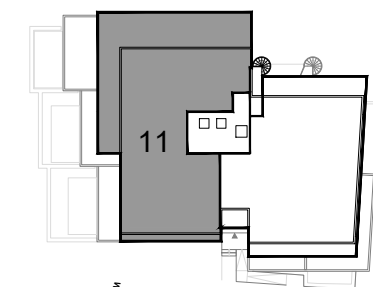

Situatie
2e Verdieping

