0m 1m 2m 5m

A3 - 1 : 100 VK d.d. 19 feb 2021

BNr.3

12 appartementen Van Douverenstraat 5A
Horst a/d Maas

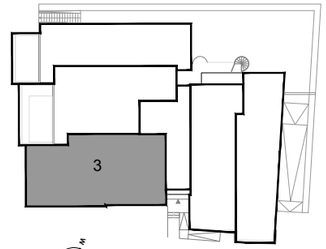

Situatie
Begane Grondvloer

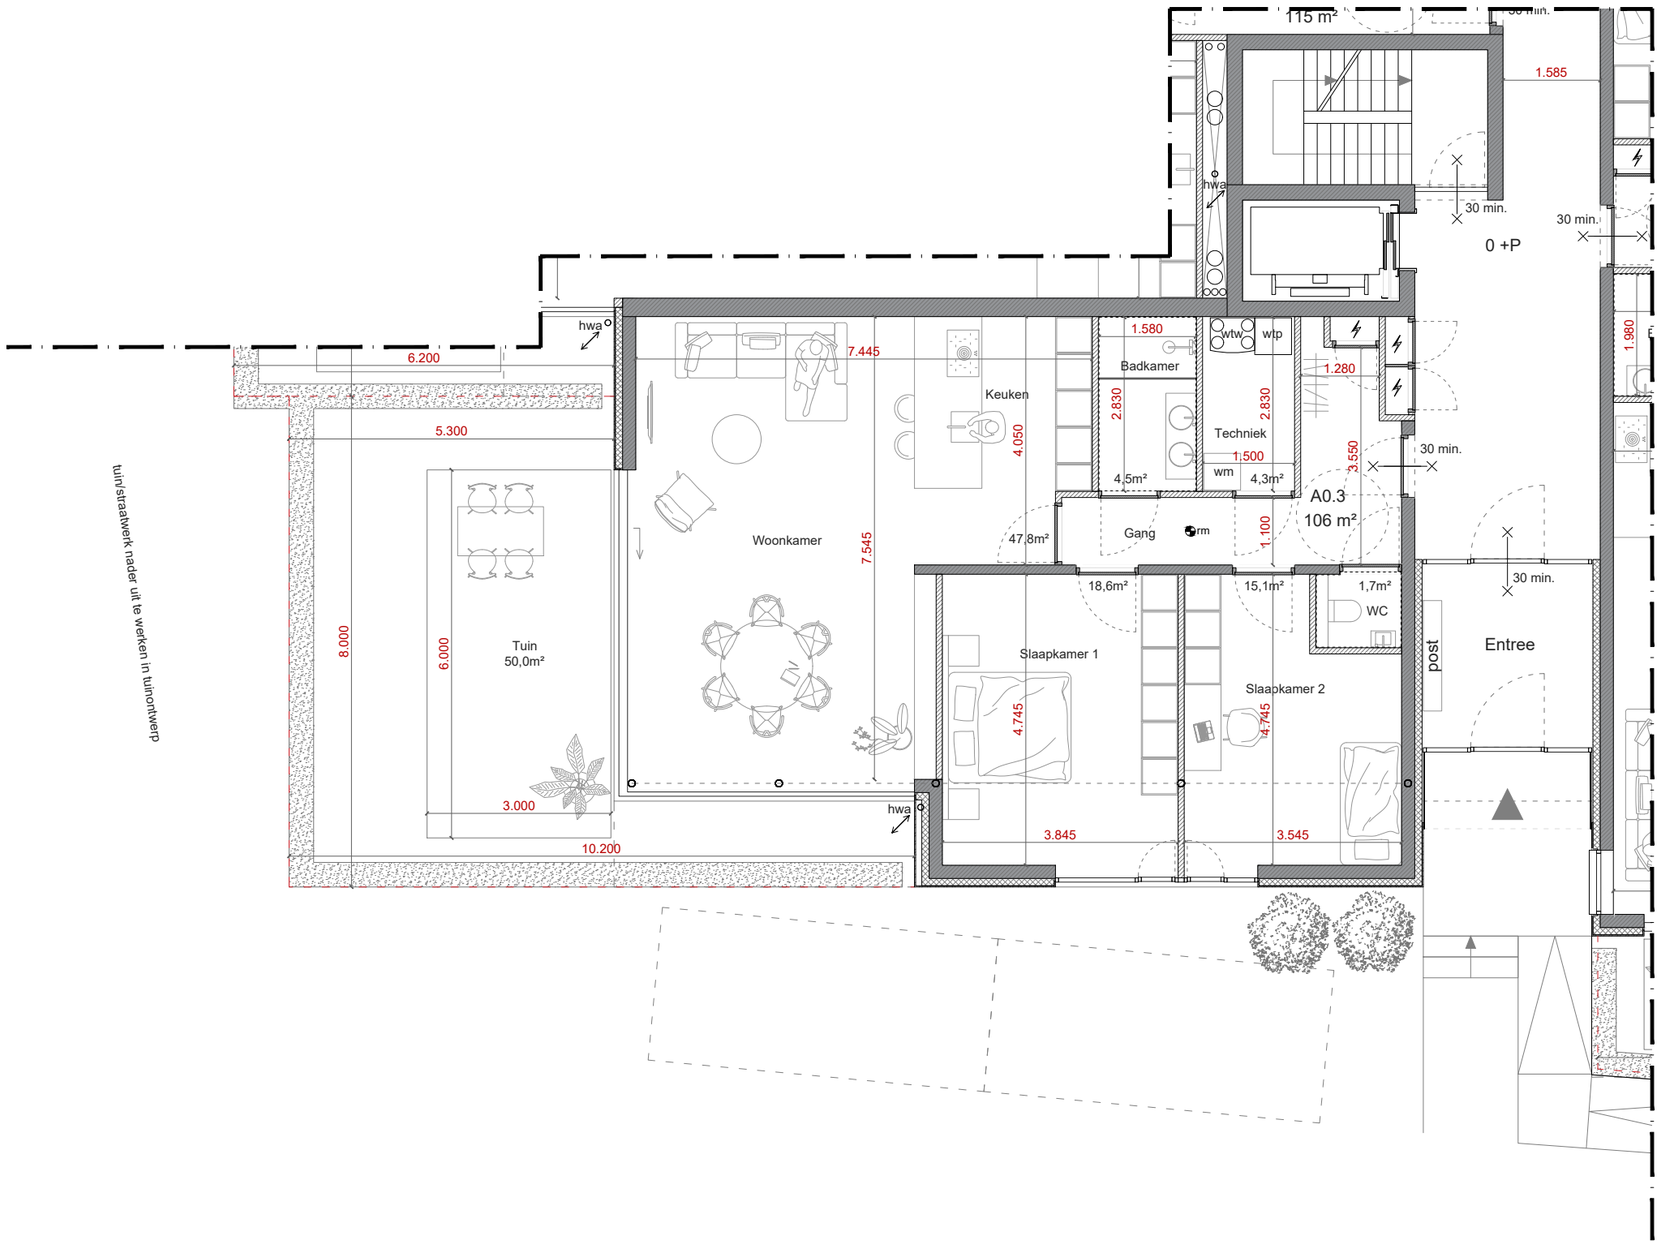

De maatvoering op de tekening circa maten, de exacte maten worden in het werk bepaald.

Plattegrond
Appartement BNr.3

BUREAU ANS ARCHITECTUUR

Koraalrood 153
2718 SB
Zoetermeer

info@bureauANS.nl
+31 6 107 150 49

www.bureauANS.nl

0m 1m 2m 5m

A3 - 1 : 100 VK d.d. 19 feb 2021

BNr.3

12 appartementen Van Douverenstraat 5A
Horst a/d Maas

Situatie
Begane Grondvloer

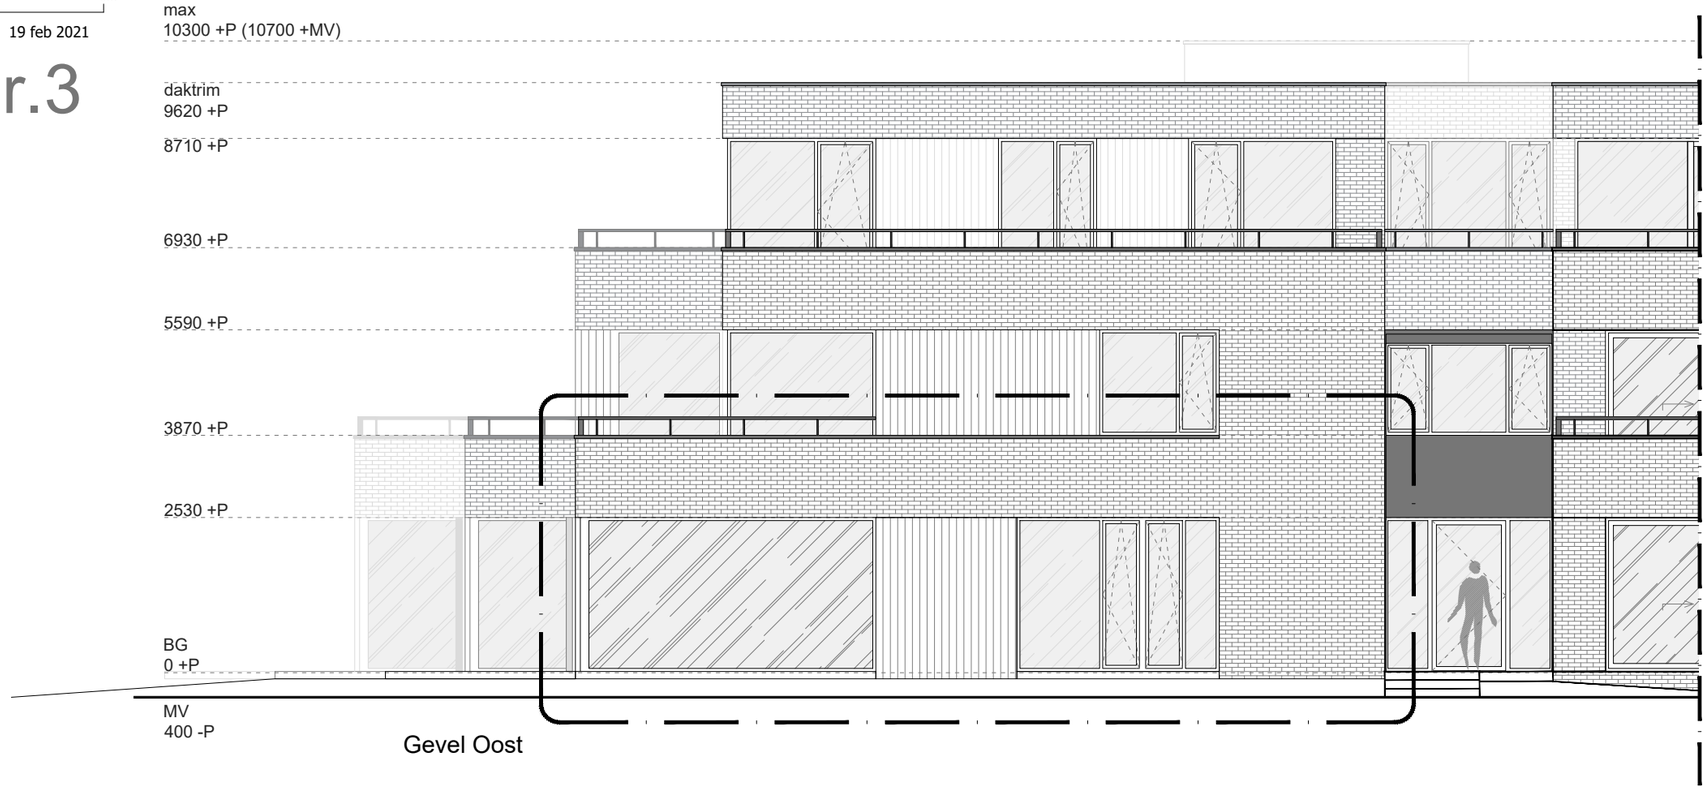

Gevel Oost

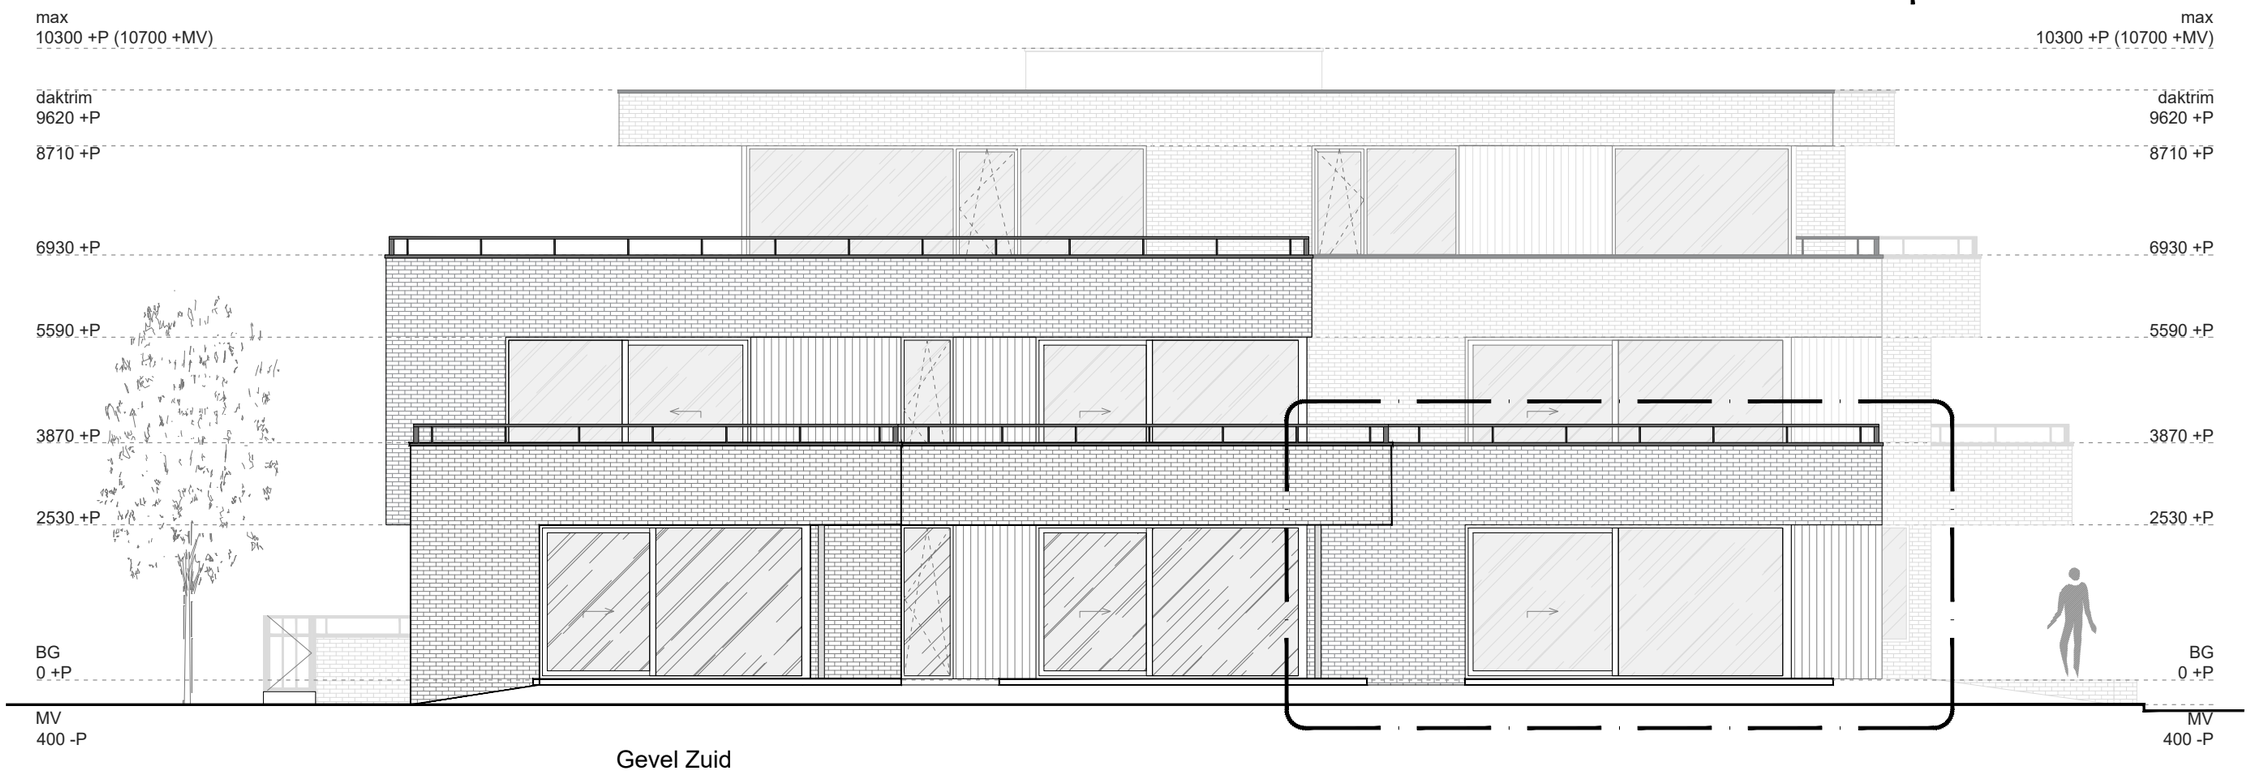

Gevel Zuid

Geveltekening
Appartement BNr.3

De maatvoering op de tekening circa maten, de exacte maten worden in het werk bepaald.

BUREAU ANS ARCHITECTUUR

Koraalrood 153
2718 SB
Zoetermeer

info@bureauANS.nl
+31 6 107 150 49

www.bureauANS.nl